


# ZMĚNA č.1 ÚZEMNÍHO PLÁNU • MILOŇOVICE

## • VÝKRES ŠIRŠÍCH VZTAHŮ • měřítko 1 : 50 000

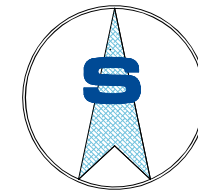


### LEGENDA:

stav	
	HRANICE ŘEŠENÉHO ÚZEMÍ ZMĚNOU č.1
	HRANICE OBCE
	HRANICE KATASTRU
	HRANICE ZASTAVĚNÉHO ÚZEMÍ

### PRVKY RUŠENÉ ZMĚNOU č.1 ÚP MILOŇOVICE

	ZASTAVITELNÉ PLOCHY - RUŠENÉ
	REGIONÁLNÍ BIOCENTRUM - RUŠENÉ

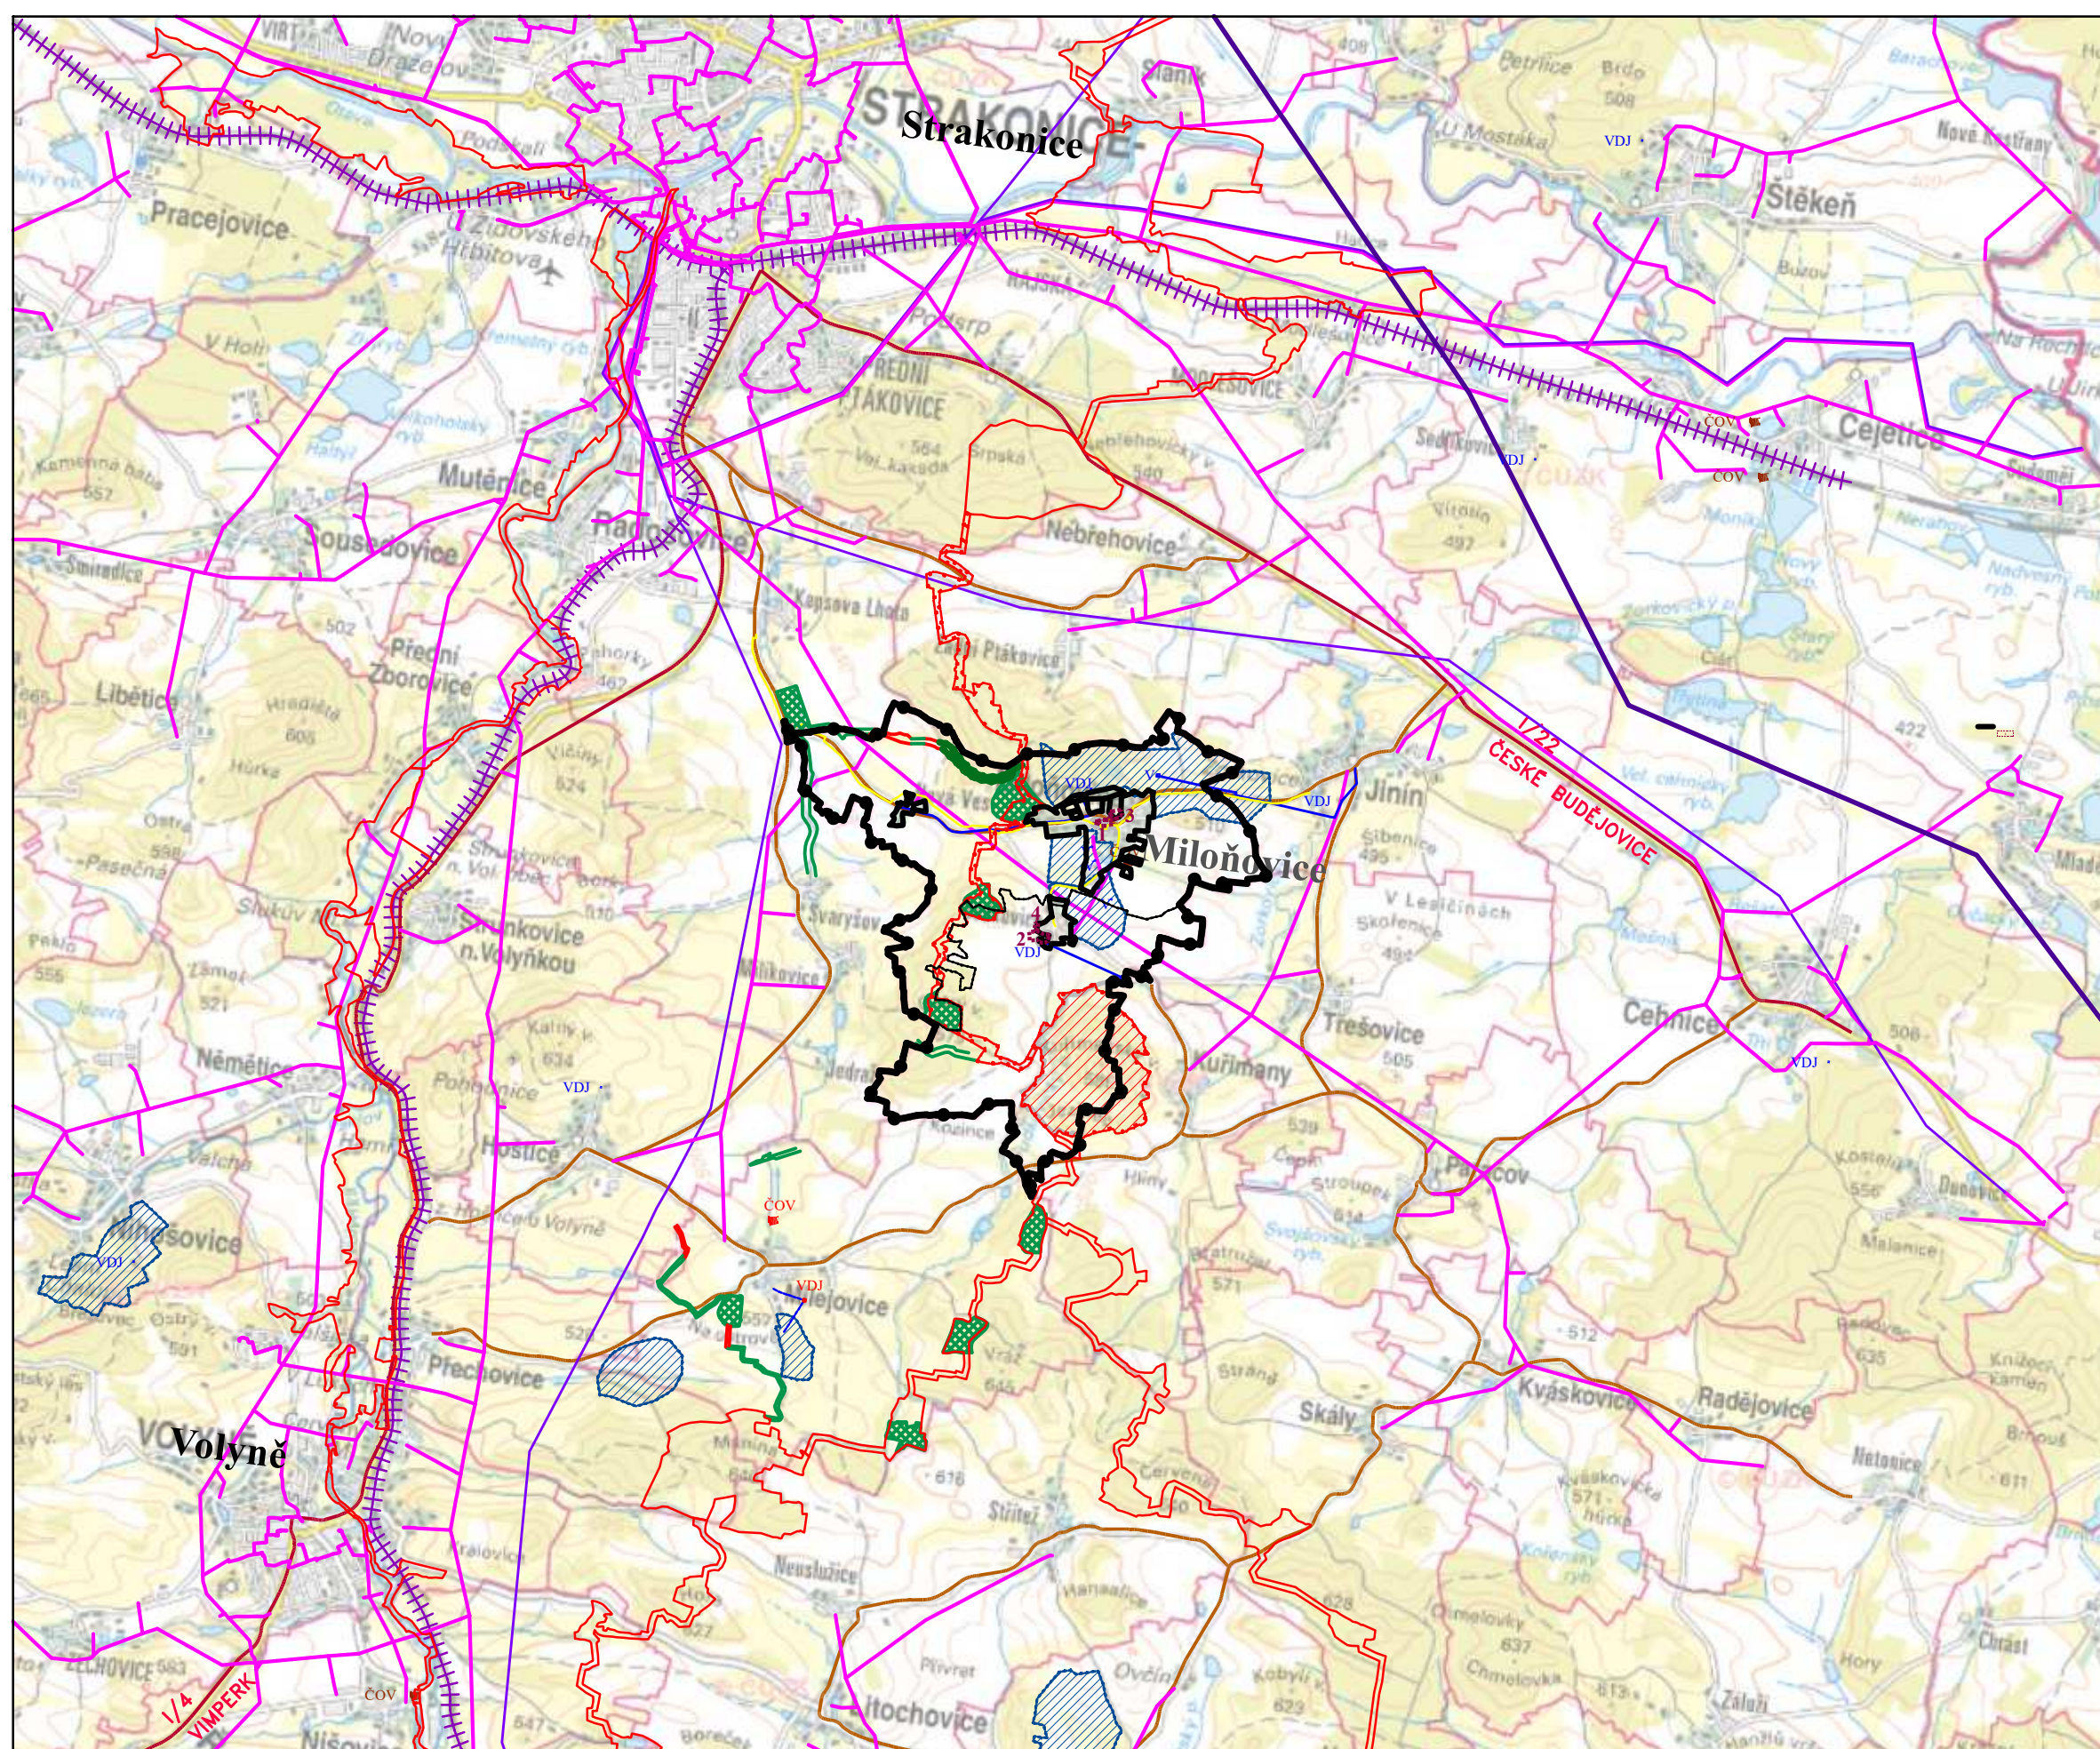

stav	návrh	
		SILNICE I. TŘÍDY
		SILNICE III. TŘÍDY
		ŽELEZNICE
		EL. VEDENÍ VVN 400kV
		EL. VEDENÍ VVN 110kV
		EL. VEDENÍ VN 22 kV
		STL PLYNOVOD
		VODNÍ ZDROJ
		OCHRANNÁ PÁSMA VODNÍCH ZDROJŮ
		VODOJEM
		VODOVOD
		ČISTÍRNA ODPADNÍCH VOD
		REGIONÁLNÍ BIODOR
		REGIONÁLNÍ BIOCENTRUM
		LOKÁLNÍ BIOCENTRUM
		LOKÁLNÍ BIODOR

### záznam o účinnosti

Změna č.1 územního plánu byla vydána Zastupitelstvem obce Miloňovice

Změna č.1 ÚP Miloňovice nabyla účinnosti dne .....

Pořizovatel:  
Městský úřad Strakonice  
odbor rozvoje, oddělení úřad územního plánování

Úřední osoba pořizovatele:

Ing.arch. Marta Slámová – vedoucí odboru  
Mgr. Eliška Kotousová

	Ing.arch. Arnošt JANKO		<small>Žitkova 12, České Budějovice, 371 01 České Budějovice tel.: 387718439, 721505817, e-mail: arch@atelierja.cz</small>
	<small>Autorizovaný projektant:</small>	Ing. arch. Arnošt Janko	
architektonicko projektční atelier	<small>Zodpovědný projektant:</small>	Ing. arch. Arnošt Janko	
	<small>Kvalifikace:</small>	Ing. arch. Arnošt Janko	
Zakázka:			
<b>ZMĚNA Č. 1 ÚP MILOŇOVICE</b>			
Obsah:		Číslo výkresu	Číslo paré
<b>VÝKRES ŠIRŠÍCH VZTAHŮ</b>		<b>02</b>	
Stupeň: čistopis	Datum: 06 / 2023	Měřítko: 1 : 50 000	Číslo zakázky: U01/2022